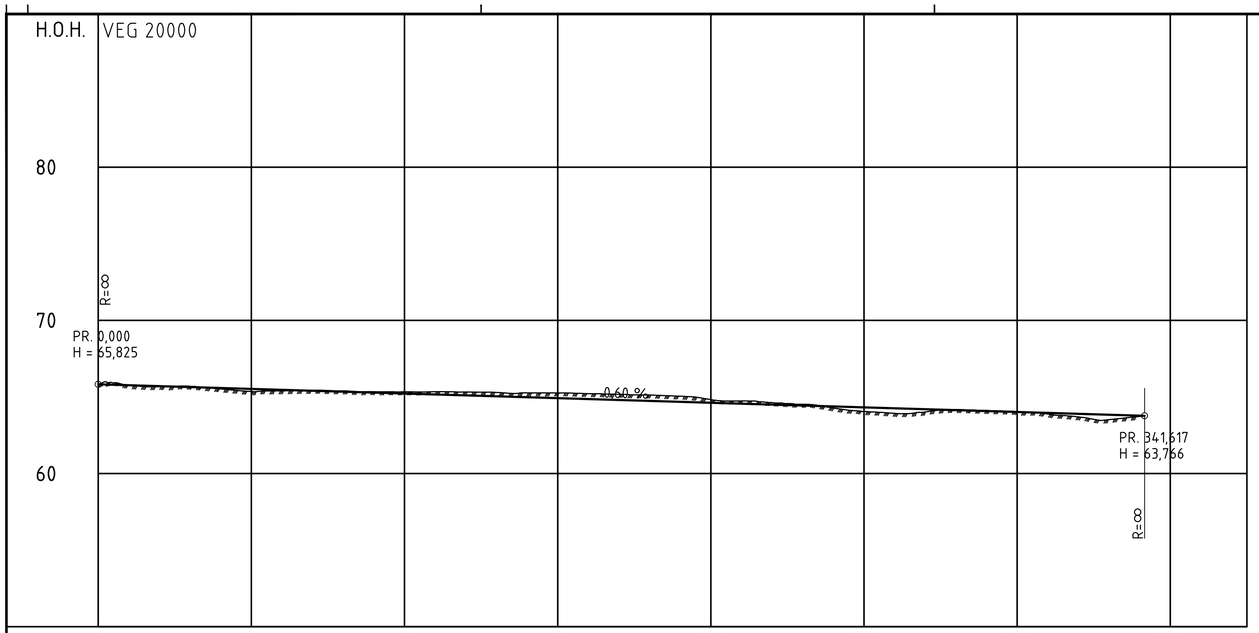

PROFIL NR.	0	50	100	150	200	250	300	350	375
HOR.KURV.			R=∞		R=-190		R=∞		
BREDDEUTV.									
TVERRFALL									
H.kj.b.k.	3,0%						3,0%		
V.kj.b.k.									
PROFIL H.	65,83	65,77	65,70	65,64	65,58	65,52	65,46	65,40	65,34
	65,28	65,22	65,16	65,10	65,04	64,98	64,92	64,86	64,80
	64,74	64,68	64,62	64,56	64,50	64,44	64,38	64,32	64,26
	64,20	64,14	64,08	64,02	63,96	63,90	63,84	63,78	
TERRENG H.	65,82	65,75	65,68	65,70	65,64	65,58	65,52	65,46	65,40
	65,40	65,34	65,28	65,34	65,22	65,34	65,16	65,33	65,10
	65,04	65,04	64,98	65,27	64,92	65,26	64,86	65,22	64,80
	65,17	64,74	64,68	65,05	64,62	64,83	64,56	64,74	64,50
	64,63	64,44	64,38	64,52	64,32	64,05	64,26	63,93	64,20
	64,02	64,14	64,08	64,11	64,02	64,04	63,96	63,88	63,90
	63,70	63,84	63,78	63,52	63,73				
OVERBYGN.T.			89CM						

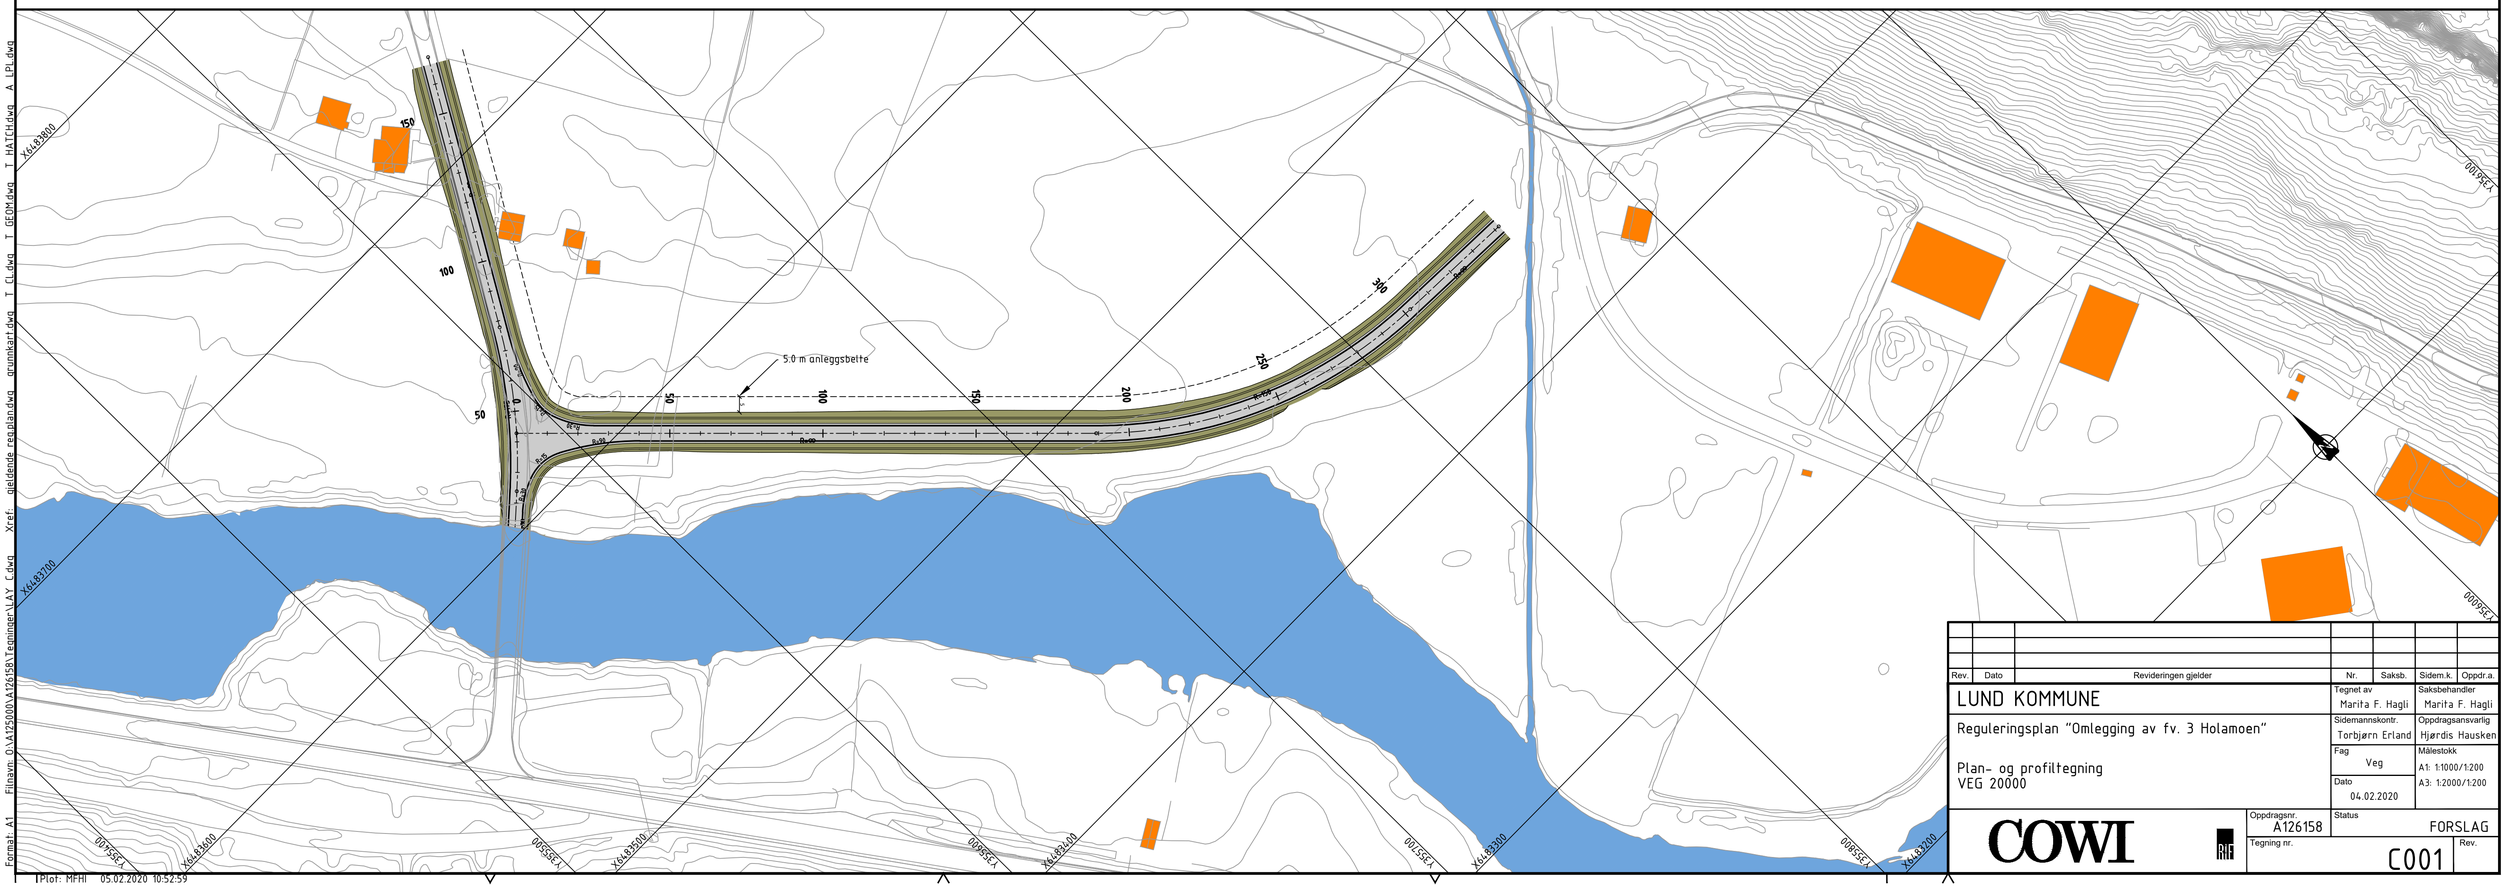

Rev.	Dato	Revideringen gjelder	Nr.	Saksb.	Sidem.k.	Oppdr.a.

LUND KOMMUNE

Reguleringsplan "Omlegging av fv. 3 Holamoen"

Plan- og profiltegning
VEG 20000

Tegnet av	Saksbehandler
Marita F. Hagli	Marita F. Hagli
Sidemannskontr.	Oppdragsansvarlig
Torbjørn Erland	Hjørdis Hausken
Fag: Veg	Målestokk: A1: 1:1000/1:200, A3: 1:2000/1:200
Dato: 04.02.2020	

COWI

Oppdragsnr.	Status
A126158	FORSLAG
Tegning nr.	Rev.
C001	

Filnavn: O:\A125000\A126158\Tegninger\LAY_C.dwg Xref: gjeldende_reguplan.dwg grunnkart.dwg T_CL.dwg T_GEOM.dwg T_HATCH.dwg A_1PL.dwg
Format: A1
Plot: MFHI 05.02.2020 10:52:59