


UTSNITT OVER VINTERPARKERINGSPLASS  
M = 1 : 2000

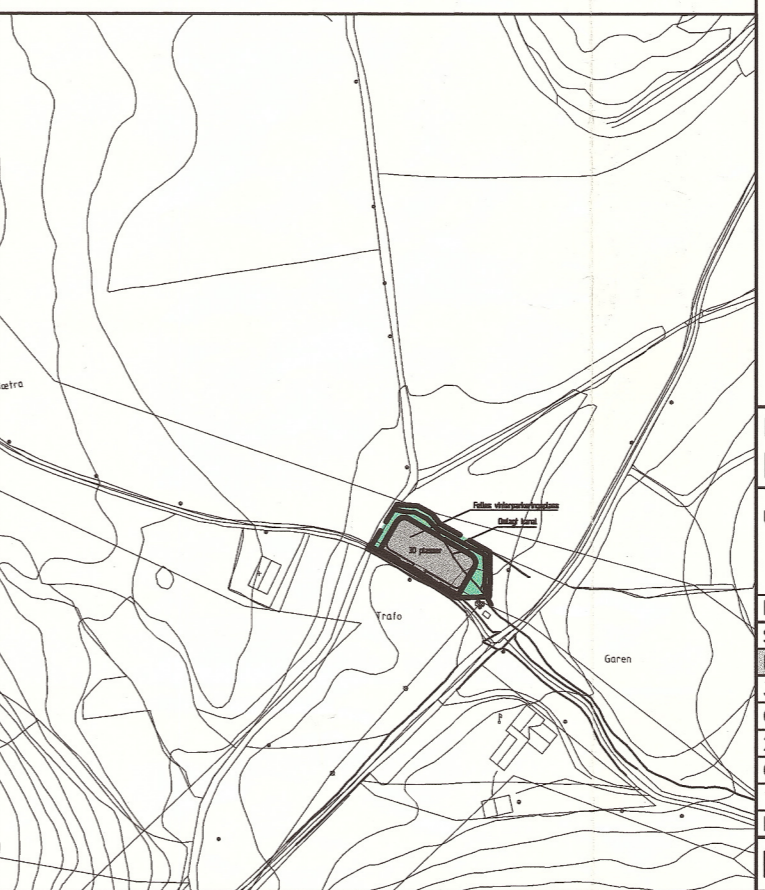

TEGNFORKLARING PBL § 25. REGULERINGSFORMAL		STREKSYMBOLER M.V.	
1. BYGGEOMRÅDER			
	Hytter og fritidshus		Planens begrensning
2. LANDBRUKSOMRÅDER			
	Landbruksområde		Grense for reguleringsformål
3. SPESIALOMRÅDER			
	Private veier og plasser		Byggegrense
	Friiluftsområde på land		Gangsti
	Friiluftsområde i vann		
	Grunnvannsmagasin		

Eggsjødalen av Lund kommunestyre  
19.09.2001 - sak 42/01  
vedtatt av bygningslovens § 26 i s. 8.  
Kommunestyret.  
Kartmålestokk: 1:2500  
Ekvidistanse: 5m

REGULERINGSPLAN FOR BOTNESTØLEN HYTTEFELT - 42/5,9,13 og 44/1		Tegning nummer:	
		Z3	
Utarbeidet av: <b>AnkoNova</b> Rådgivende ingeniører		Tegningsfil:	
Forslagsstiller: Svein Arne Hamre, Ståle Kro, Henning Surdal		Tegn. av	Dato
SAKSBEHANDLING I FØLGE PLAN- OG BYGNINGSLOVEN:		KK	12.06.02
Kommunestyrets vedtak:		Sak nr.	Dato
3. gangs behandling i det faste utvalget for plansaker		42/01	20.09.01
Offentlig ettersyn fra			
2. gangs behandling i det faste utvalget for plansaker		51/01	06.09.01
Offentlig ettersyn fra 02.03.01 til 15.04.01			
1. gangs behandling i det faste utvalget for plansaker		09/01	08.02.01
Kunngjøring av oppstart av planarbeidet			08.01.01
LUND KOMMUNE		Sak nr.	Plan nr.
			Saksbh.