

Kommunens navn:
LUND
KOMMUNE

Stempel og signering for vedtatt plan:

Saksbehandler:
TEGNFORKLARING

Reguleringsformål
(etter plan og bygningslovens § 12-5)
Reguleringsbestemmelser følger som eget vedlegg

- 1. Bebyggelse og anlegg**
- BFS Boligbebyggelse - fritliggende
 - BFR Fritidsbebyggelse
 - o_BKT Nettstasjon
 - f_BKT Avløpsanlegg
 - BBS Småbåtanlegg i sjø/vassdrag med tilhørende strandsone
 - BUT Uteoppholdsareal
 - BLK Lekeplass

- 2. Samferdselsanlegg og teknisk infrastruktur**
- KV Kjøreveg
 - SGG Gangveg
 - Annen veggrunn - grøntareal

- 3. Grønnstruktur**
- GF Friområde
 - GB Badeplass/-område


- 6. Bruk og vern av sjø og vassdrag**
- VFV Friluftsområde i sjø og vassdrag

Fareområde

Ras- og skredfare


Linjetyper m.v.

- Planens begrensning
- Formålsgrense
- Frisiktslinje
- Regulert tomtegrense
- Regulert senterlinjee
- Regulert kant kjørebane
- Byggegrense

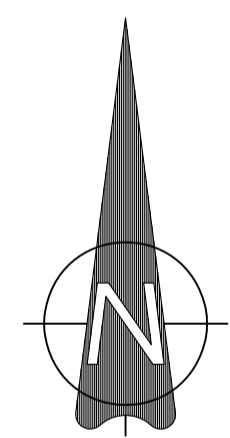

Kartmålestokk: 1:1000 (A1)

Ekvidistanse: 1 m
Koordinatsystem: EUREF

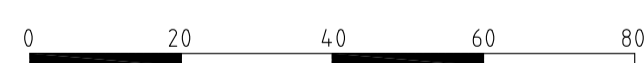

Revisjon	Endringen gjelder	Dato	Revidert	Kontroll
DETALJREGULERINGSPLAN FOR: HAUKENESODDEN HYTTE- OG BOLIGFELT Gnr. 17, Bnr. 5				Plan nr. 11122016005
Forslagsstiller: BENT JOHNNY MYDLAND AS		Dato	19.10.2016	
Saksbehandling i følge plan- og bygningsloven		Dato	Saksnummer	Signatur
Kunngjøring av oppstart av planarbeidet:		02.02.2016		
1. gangs behandling i det faste utvalget for plansaker:		15.12.2016	085/16	
Offentlig ettersyn frem til:		15.02.2017		
2. gangs behandling i det faste utvalget for plansaker:		27.04.2017	016/17	
Kommunestyrets vedtak:		11.05.2017	018/17	
Planen er utarbeidet av:		Utarbeidet:	KK	Tegning nr.
<i>Kjellesvik Prosjektering AS</i>		Kontrollert:	KK	1
		Godkjent:		
		Oppdrag nr.		
Moiveien 1, Postboks 90, 4460 Moi, Tlf. 51 40 15 00, Mob. 91 69 30 56		(av 1)		

