


Kommunens navn: LUND KOMMUNE	Stempel og signering for vedtatt plan:
--	--

TEGNFORKLARING


Reguleringsformål (etter plan og bygningslovens § 12-5)	Linjetyper m.v.
Områdebestemmelser Bestemmelsesområde Midlertidig anlegg- og riggområde a) 1) Sikringssoner Frisikt c) Sone med angitte særlige hensyn Bevaring kulturmiljø d) Båndleggingssoner Båndlegging etter kulturminnelov 1. Bebyggelse og anlegg Boligbebyggelse - fritliggende Industri 2. Samferdselsanlegg og teknisk infrastruktur Kjøreveg Jernbane 3. Grønnstruktur Kombinert grønnstruktur 5. Landbruks-, natur- og friluftsområder, samt reindrift Landbruk 6. Bruk og vern av sjø og vassdrag Friluftsområde i sjø og vassdrag	Planens begrensning Formålsgrense Regulert senterlinje Regulert kjørebane kant Frisiktlinje Byggegrense Grense angitt hensynssone Grense båndleggingssone Grense sikringszone Grense for bestemmelser Bygning som forutsettes fjernet

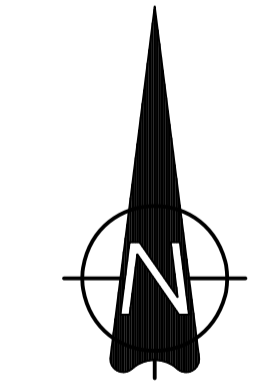

Kartmålestokk: 1:2000 (A1)

Ekvidistanse: 1 m

Koordinatsystem: EUREF

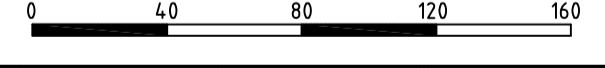

B	Endret iht. kommunestyrets vedtak sak 025/19, 09.05.2019	21.05.2019	KK	KK
A	Endret iht. kommunestyrets vedtak sak 052/18	24.10.2018	KK	KK
Revisjon	Endringen gjelder	Dato	Revidert	Kontroll

DETALJREGULERINGSPLAN FOR:	Plan nr.
FLOMSIKRING AV MOI TETTSTED	11122016005

Forslagsstiller: LUND KOMMUNE	Dato	19.10.2017	
Saksbehandling i følge plan- og bygningsloven	Dato	Saksnummer	Signatur
Kunngjøring av oppstart av planarbeidet:	02.02.2016		
1. gangs behandling i det faste utvalget for plansaker:	02.11.2017	065/17	
Offentlig ettersyn frem til:	22.12.2017		
2. gangs behandling i det faste utvalget for plansaker:	30.08.2018	051/18	
2. gangs behandling, kommunestyrets vedtak:	13.09.2018	052/18	
Oppheving av plan	06.12.2018	067/18	
Offentlig ettersyn frem til: (30.01.2019 - 28.02.2019)	28.02.2019		
3. gangs behandling, kommunestyrets vedtak:	09.05.2019	025/19	

Planen er utarbeidet av:	Utarbeidet:	KK	Tegning nr.	Rev.
Kjellesvik Prosjektering AS	Kontrollert:	KK	1	B
Molvien 1, Postboks 90, 4460 Moi, Tlf. 51 40 15 00, Mob. 91 69 30 56	Godkjent			
	Oppdrag nr.			(av 1)