

Kommunens navn:
LUND
KOMMUNE

Saksbehandler:
TEGNFORKLARING

Stempel og signering for vedtatt plan:

Reguleringsformål
 (etter plan og bygningslovens § 12-5)

Reguleringsbestemmelser følger som eget vedlegg

1. Bebyggelse og anlegg

- BFS Boligbebyggelse - frittliggende
- BL Lager
- BFR Fritidsbebyggelse
- o_BE Energianlegg - nettstasjon
- f_BAV Vann- og avløpsanlegg

2. Samferdselsanlegg og teknisk infrastruktur

- KV Kjøreveg
- SPA Parkering



5. Landbruks-, natur og friluftsområder

- LF Friluftformål

Linjetyper m.v.

- Planens begrensning
- Formålsgrense
- Regulert tomtegrense
- Byggegrense
- Regulert parkeringsfelt

Kartmålestokk: 1:1000 (A1)
 Ekvidistanse: 1 m
 Koordinatsystem: EUREF

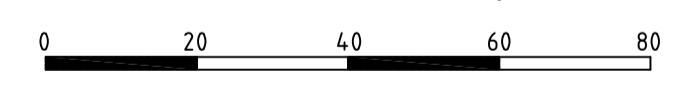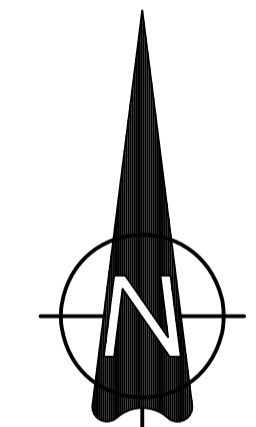

A	Retter opp iht. kommunestyrets vedtak	27.02.2018	KK	KK
Revisjon	Endringen gjelder	Dato	Revidert	Kontroll
DETALJREGULERINGSPLAN FOR: TRIPPERÅSEN HYTTEFELT, GNR. 13, BNR. 3 OG 61- ENDRING				Plan nr. 11122017001
Forlagsstiller: STRANNEN EIENDOM AS				Dato 11.10.2017
Saksbehandling i følge plan- og bygningsloven		Dato	Saksnummer	Signatur
Kunngjøring av oppstart av planarbeidet:		03.05.2017		
1. gangs behandling i det faste utvalget for plansaker:		02.11.2017	SAK 064/17	
Offentlig ettersyn frem til:		22.12.2017		
2. gangs behandling i det faste utvalget for plansaker:		01.02.2018	SAK 012/18	
Kommunestyrets vedtak:		08.02.2018	SAK 011/18	
Planen er utarbeidet av:		Utarbeidet:	KK	Tegning nr.
		Kontrollert:	KK	1
		Godkjent		A
		Oppdrag nr.		(av 1)

Kjellesvik Prosjektering AS
 Moiveien 1, Postboks 90, 4460 Moi, Tlf. 51 40 15 00, Mob. 91 69 30 56