Tegnforklaring

Reguleringsplan PBL 2008

§12-5. Nr. 2 - Samferdselsanlegg og teknisk infrastruktur

- SKV — Kjøreveg
- SGS — Gang-/sykkelveg
- SVG — Annen veggrunn - grøntareal

§12-5. Nr. 5 - Landbruks-, natur- og friluftsformål samt reindrift

- LL — Landbruksformål
- LN — Naturvern

§12-6 - Hensynssoner

- H140 — Frisikt
- H310 — Ras- og skredfare
- H320 — Flomfare

§12-7 - Bestemmelseområder

- # — Midlertidig bygge- og anleggsområde

Linjesymbol

- Plangrense
- Formålgrense
- Midlertidig bygge- og anleggrense
- Byggegrense
- Regulert senterlinje
- Frisiktlinje
- Grense for sikringssone
- Grense for faresone
- Måle og avstandslinje

Punktsymboler

- Avkjørsel - både inn og utkjøring
- Vegstenging\fysisk sperre

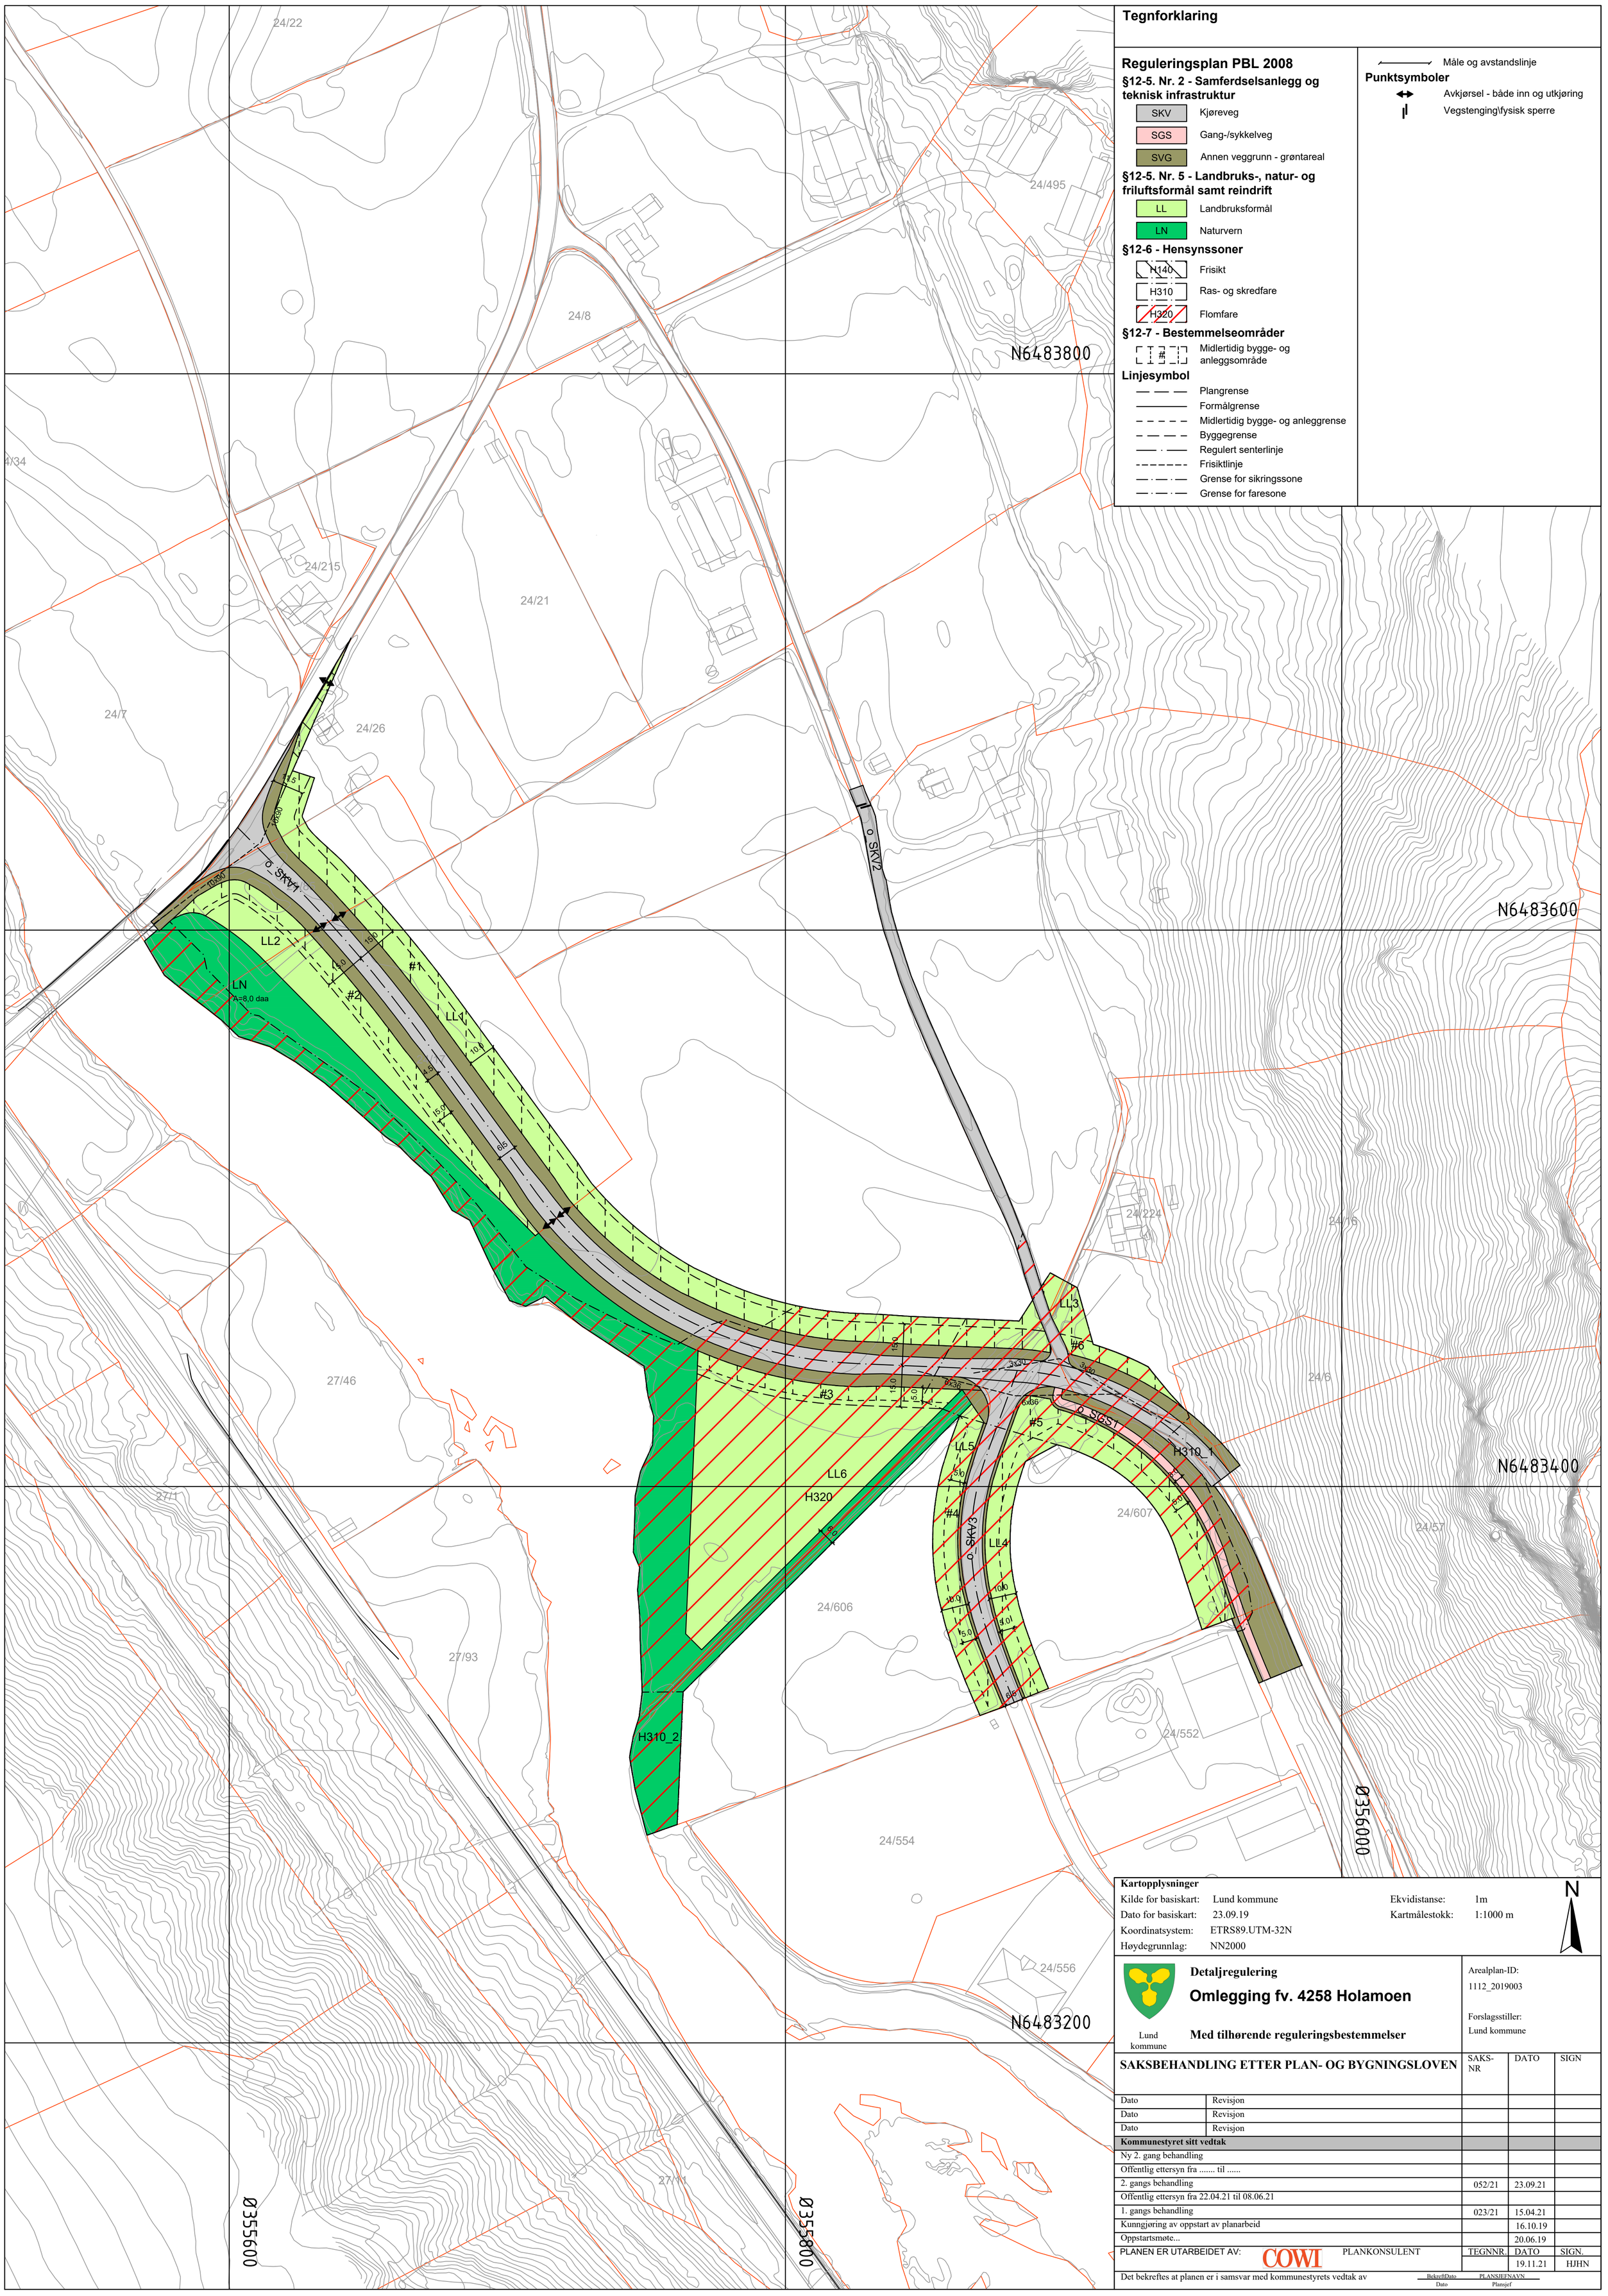

Kartopplysninger

Kilde for basiskart:	Lund kommune	Ekvidistanse:	1m
Dato for basiskart:	23.09.19	Kartmålestokk:	1:1000 m
Koordinatsystem:	ETRS89.UTM-32N		
Høydegrunnlag:	NN2000		

N

Lund kommune

Detaljregulering

Omlegging fv. 4258 Holamoen

Med tilhørende reguleringsbestemmelser

Arealplan-ID: 1112_2019003

Forslagsstiller: Lund kommune

SAKSBEHANDLING ETTER PLAN- OG BYGNINGSLOVEN	SAKS-NR	DATO	SIGN
Dato Revisjon			
Dato Revisjon			
Dato Revisjon			
Kommunestyret sitt vedtak			
Ny 2. gang behandling			
Offentlig ettersyn fra ..... til			
2. gangs behandling	052/21	23.09.21	
Offentlig ettersyn fra 22.04.21 til 08.06.21			
1. gangs behandling	023/21	15.04.21	
Kunngjøring av oppstart av planarbeid		16.10.19	
Oppstartsmøte...		20.06.19	
PLANEN ER UTARBEIDET AV: COWI PLANKONSULENT	TEGNNR.	DATO	SIGN.
		19.11.21	HJHN

Det bekreftes at planen er i samsvar med kommunestyrets vedtak av

BekreftDato Dato — PLANSJEFNAVN Plansjef