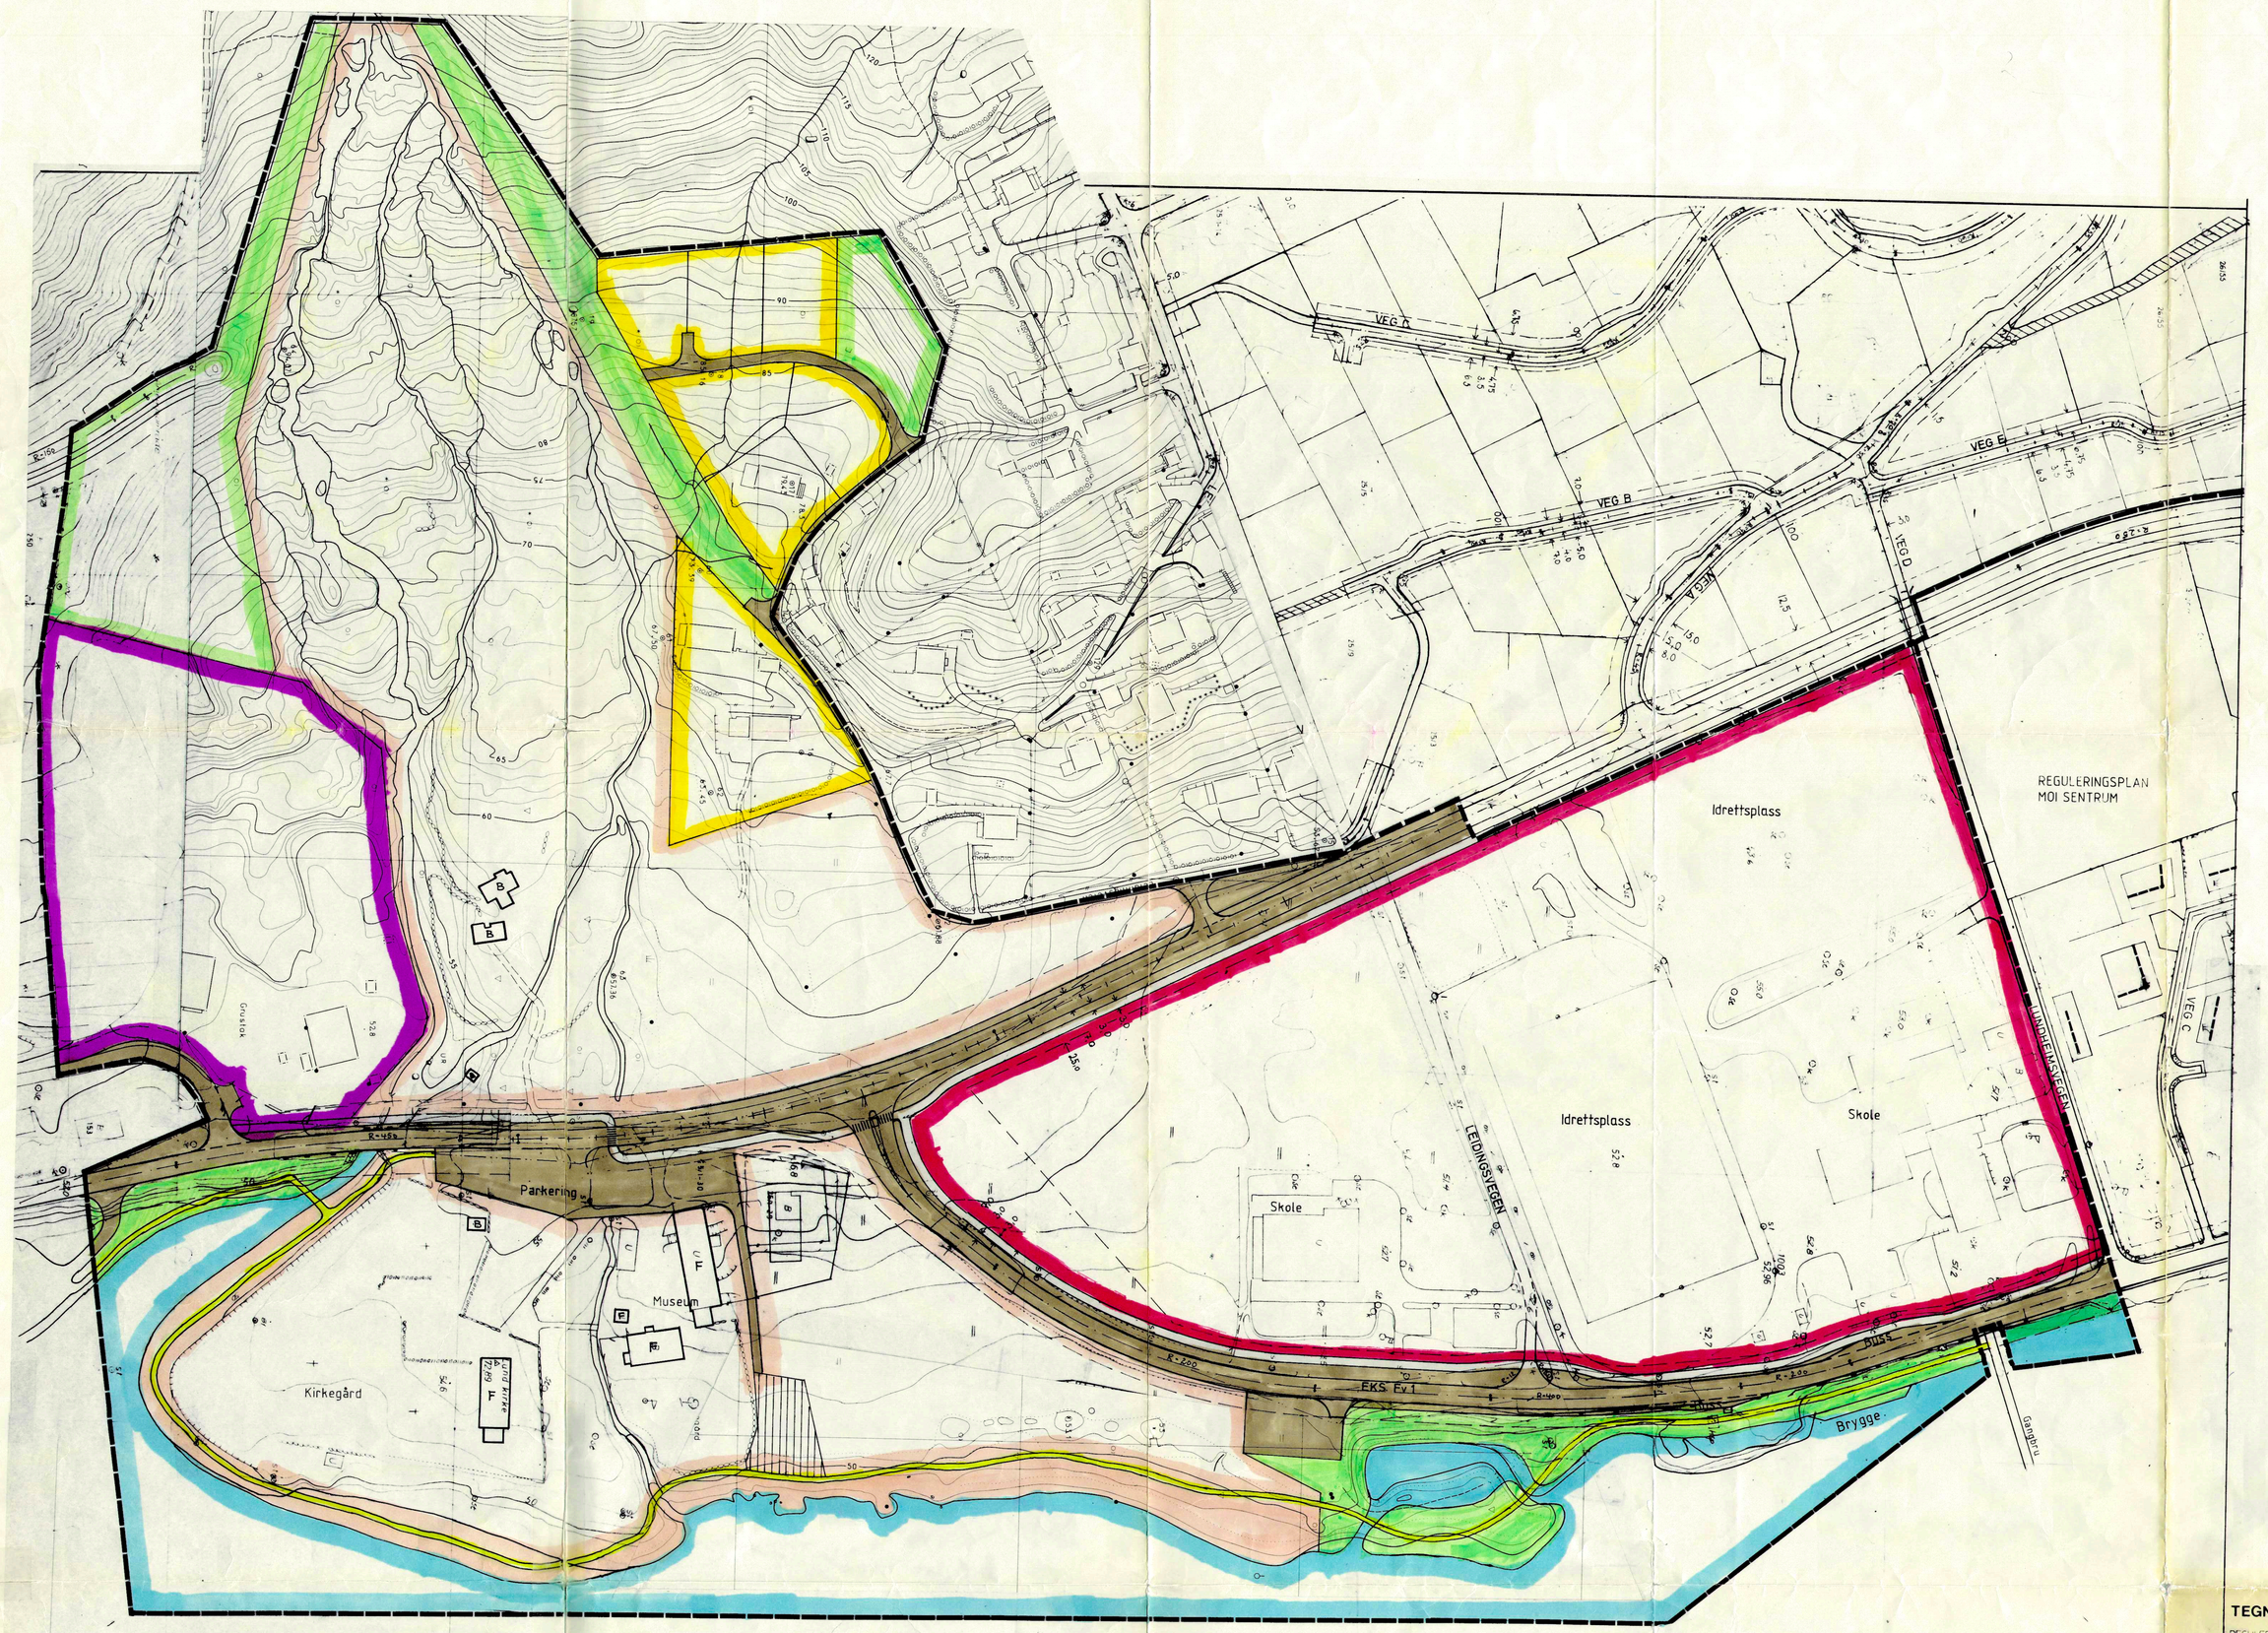

TEGNFORKLARING

REGULERINGSFORMÅL

BYGGEOMRÅDER
- Boliger
- Off. formål
- Industri/verksted
- Almennyttig formål

TRAFIKKOMRÅDER
- Veg/parkering
- Gang /sykkelveg, fortau

FRIOMRÅDER
- Friområde
- Gangveg

SPESIALOMRÅDER
- Bevaring.
- Kommunaltekniske anlegg / Trafo

STREKSYMBOLER M.V.
- Planens begrensning
- Grense for reguleringsformål
- Byggegrense
- Tomtegrense
- Frisiktslinje
- Senterlinje
- Omriss av eksist. bygg som inngår i planen
- Vann
- Byggegrense m/hovedmøneretning i boligområde
- Brygge småbåter
- F Fredet bygning
- B Bevarings-verdig bygning

N

0 10 20 30 40 50m

NR.	ENDRINGER / SAKSBEHANDLING	SIGN.	DATO
	ENDRING	KK	9.8.93
	Endret iht. Miljøvernsdepartementets brev datert 11.2.91	K.Kolland	9.7.91
	Endret jf. vedtak		
	Endret jf. vedtak		

BYGNINGSRÅDETS VEDTAK 1 GANG

UTLEGGING TIL OFFENTLIG ETTERSYN

BYGNINGSRÅDETS VEDTAK 2 GANG

KOMMUNESTYRETS VEDTAK

STADFESTING

LUND KOMMUNE
PRESTEGARDEN
REGULERINGSPLAN

MÅL	SAKSBEH.	DATO	TEGN.NR.
1:1000	PROSJ.L. PG	14.1.86	3442 – 10

asplan
ASPLAN A.S.
INSTITUTT FOR SAMFUNNSPLANLEGGING
SANDVIKA STAVANGER BERGEN TRONDHEIM BODØ
LILLEHAMMER KRISTIANSAND
SANDVIGÅ 24
4000 STAVANGER
TLF. (04) 530090